

- > Jagorawi, Cijago Cimanggis, Jatiwana & Jatiasih
- > Gate Tol JORR 2
- > Stasiun Light Rail Transit (LRT) Cibubur
- > Jakarta dengan Light Rail Transit (LRT)



DI DEPAN  
MALL CIPUTRA  
CIBUBUR

MARKETING GALLERY

Jl Alternatif Cibubur - Cileungsi Km 5  
Jatikarya, Jatisampurna  
Bekasi 17435 - Indonesia

📍 citragrandcibuburcbdofficial  
📱 @citragrandcibuburcbd  
🌐 citragrandcibubur  
www.citragrandcibuburcbd.com

021 229 88 888  
📞 0813 8888 2997

Semua data yang tercantum adalah benar berdasarkan situasi pada masa persiapan, dengan semua kesalahan cetak dikecualikan. Developer berhak mengadakan perubahan sewaktu-waktu tanpa mengurangi kualitas sesuai dengan kondisi di lapangan tanpa pemberitahuan terlebih dahulu.




LAGOON RESIDENCE



CITRA GRAND  
CIBUBUR CBD

:EMBRACE RESIDENTIAL CLUSTERS  
CONNECTED WITH VIBRANT CBD.>



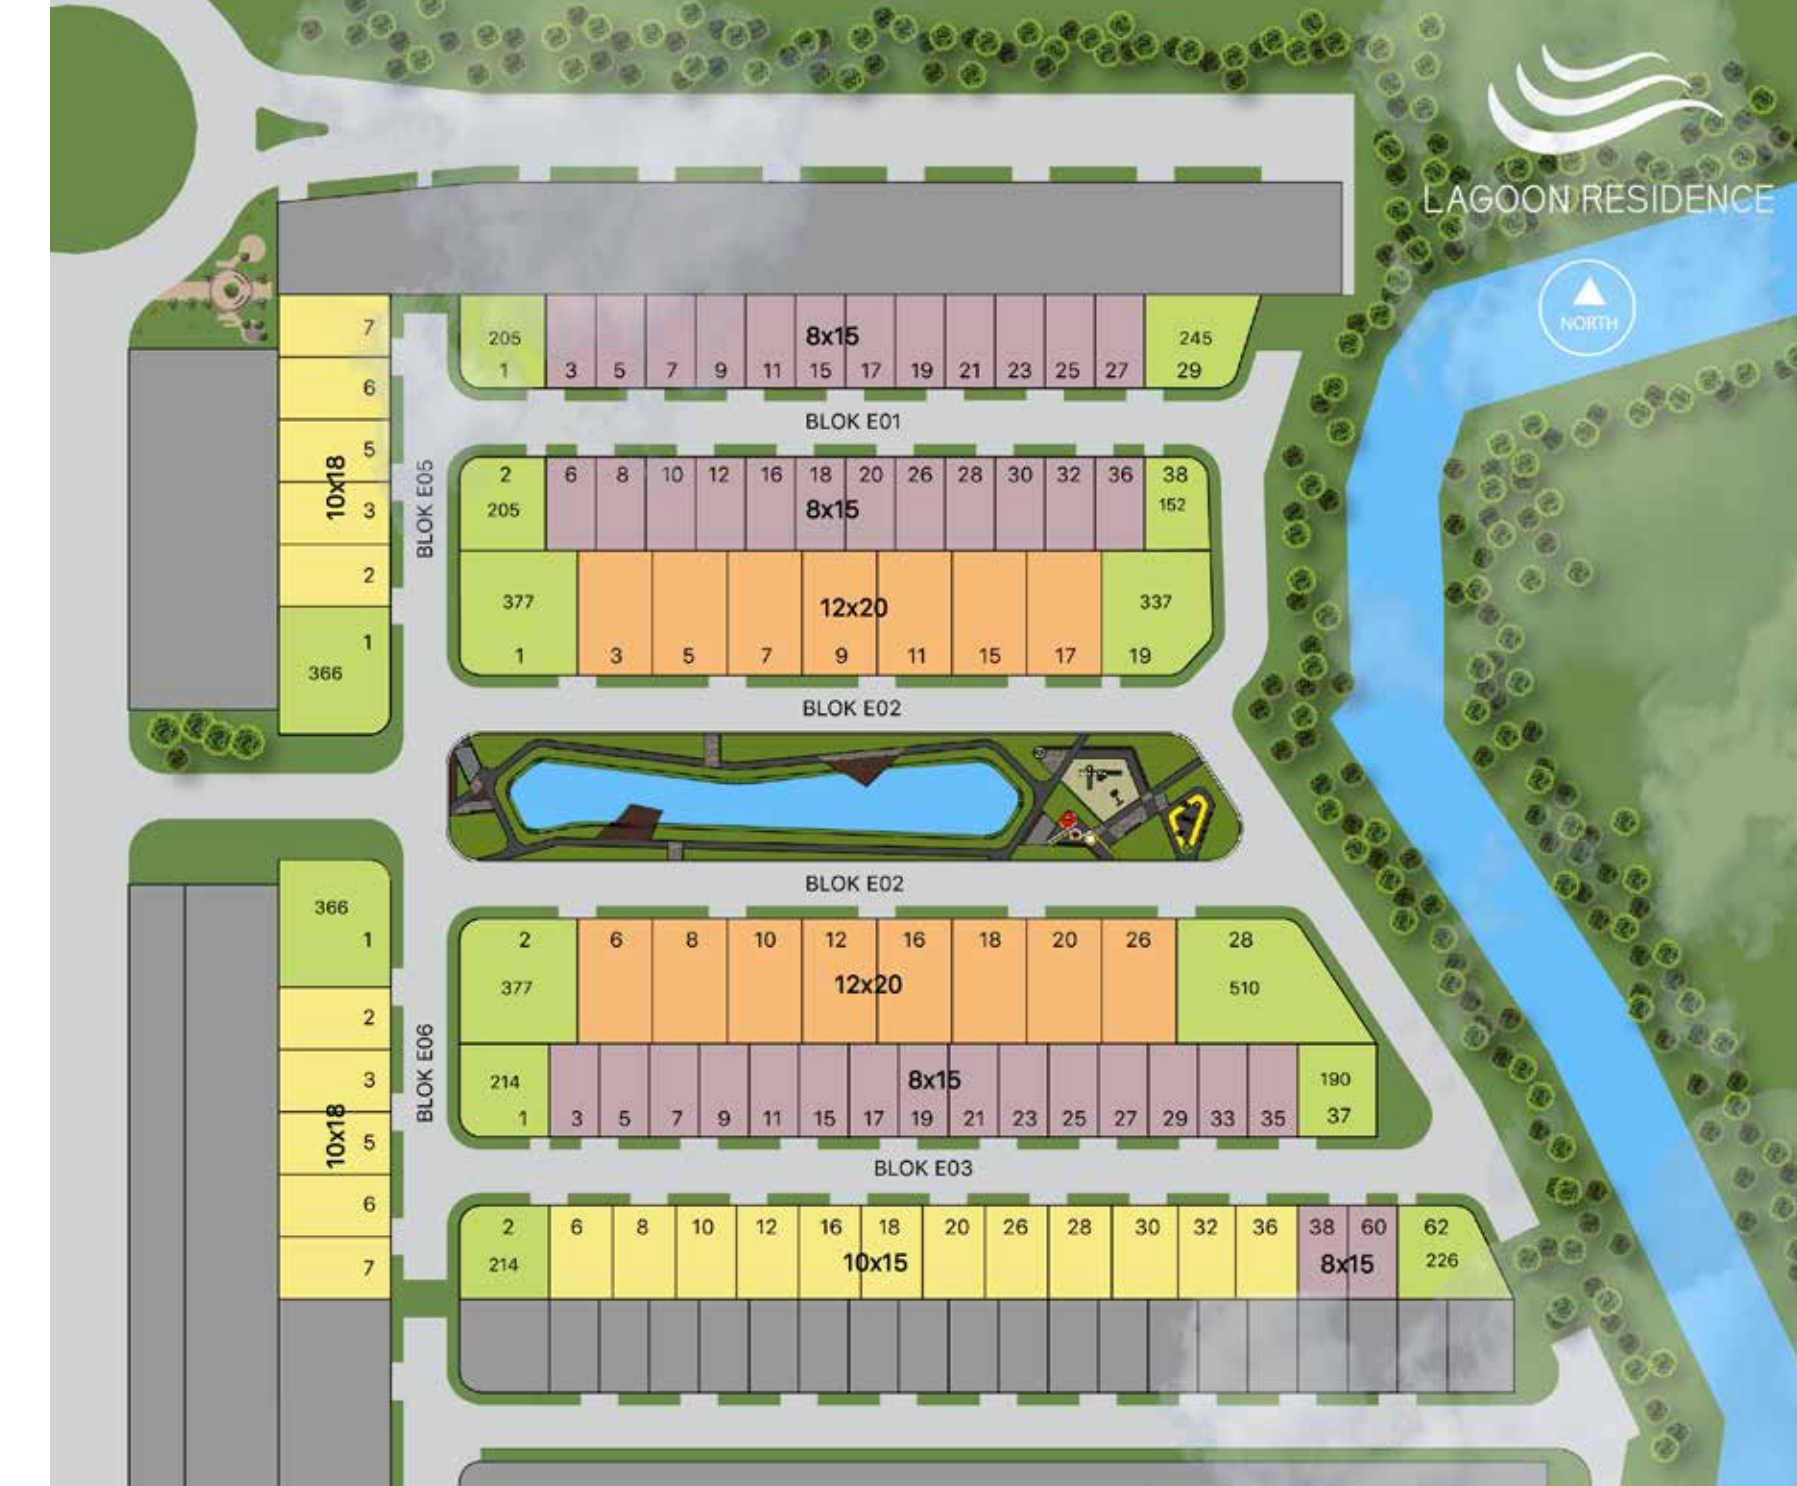

KAVLING  
10 x 18

LAND  
180  
BUILDING  
185

- 4+1
- 2
- 3+1
- 1
- 3



KAVLING  
8 x 15

LAND  
120  
BUILDING  
112

- 3+1
- 2
- 2+1
- 1
- 1



## SPESIFIKASI

- Pondasi : Batu kali
- Struktur : Beton bertulang
- Dinding : Bata ringan diplester, diaci cat dinding  
Ex. Propan/setara
- LANTAI Ruang dalam : Homogenous Tile 60x60cm
- Teras : Homogenous Tile 50x50cm
- KM/WC : Keramik 50x50cm
- PINTU Pintu utama : Solid Engineering
- Pintu kamar : Solid Engineering
- Pintu KM/WC : Solid Engineering
- KUSEN Pintu utama : Kayu Solid
- Ruang dalam : Aluminium
- Plafon : Gypsum ex. elephant
- Plafon KM/WC : Gypsum WR ex. elephant
- Rangka atap : Baja ringan
- Penutup atap : Genteng beton
- Sanitair : Kloset duduk dan kran shower  
ex. American standard (kec. KM pembantu)
- Septictank : Biotank
- Instalasi listrik : 3.500 VA
- Sumber air : Standar PDAM

### LEGEND :

- L.10
- L.12 kavling
- L.8
- kavling

